


Sva prava raspolaganja pridržava ELPRO SISAK j.d.o.o. Prerastavanje i upotreba izvan namijene nisu dopušteni!

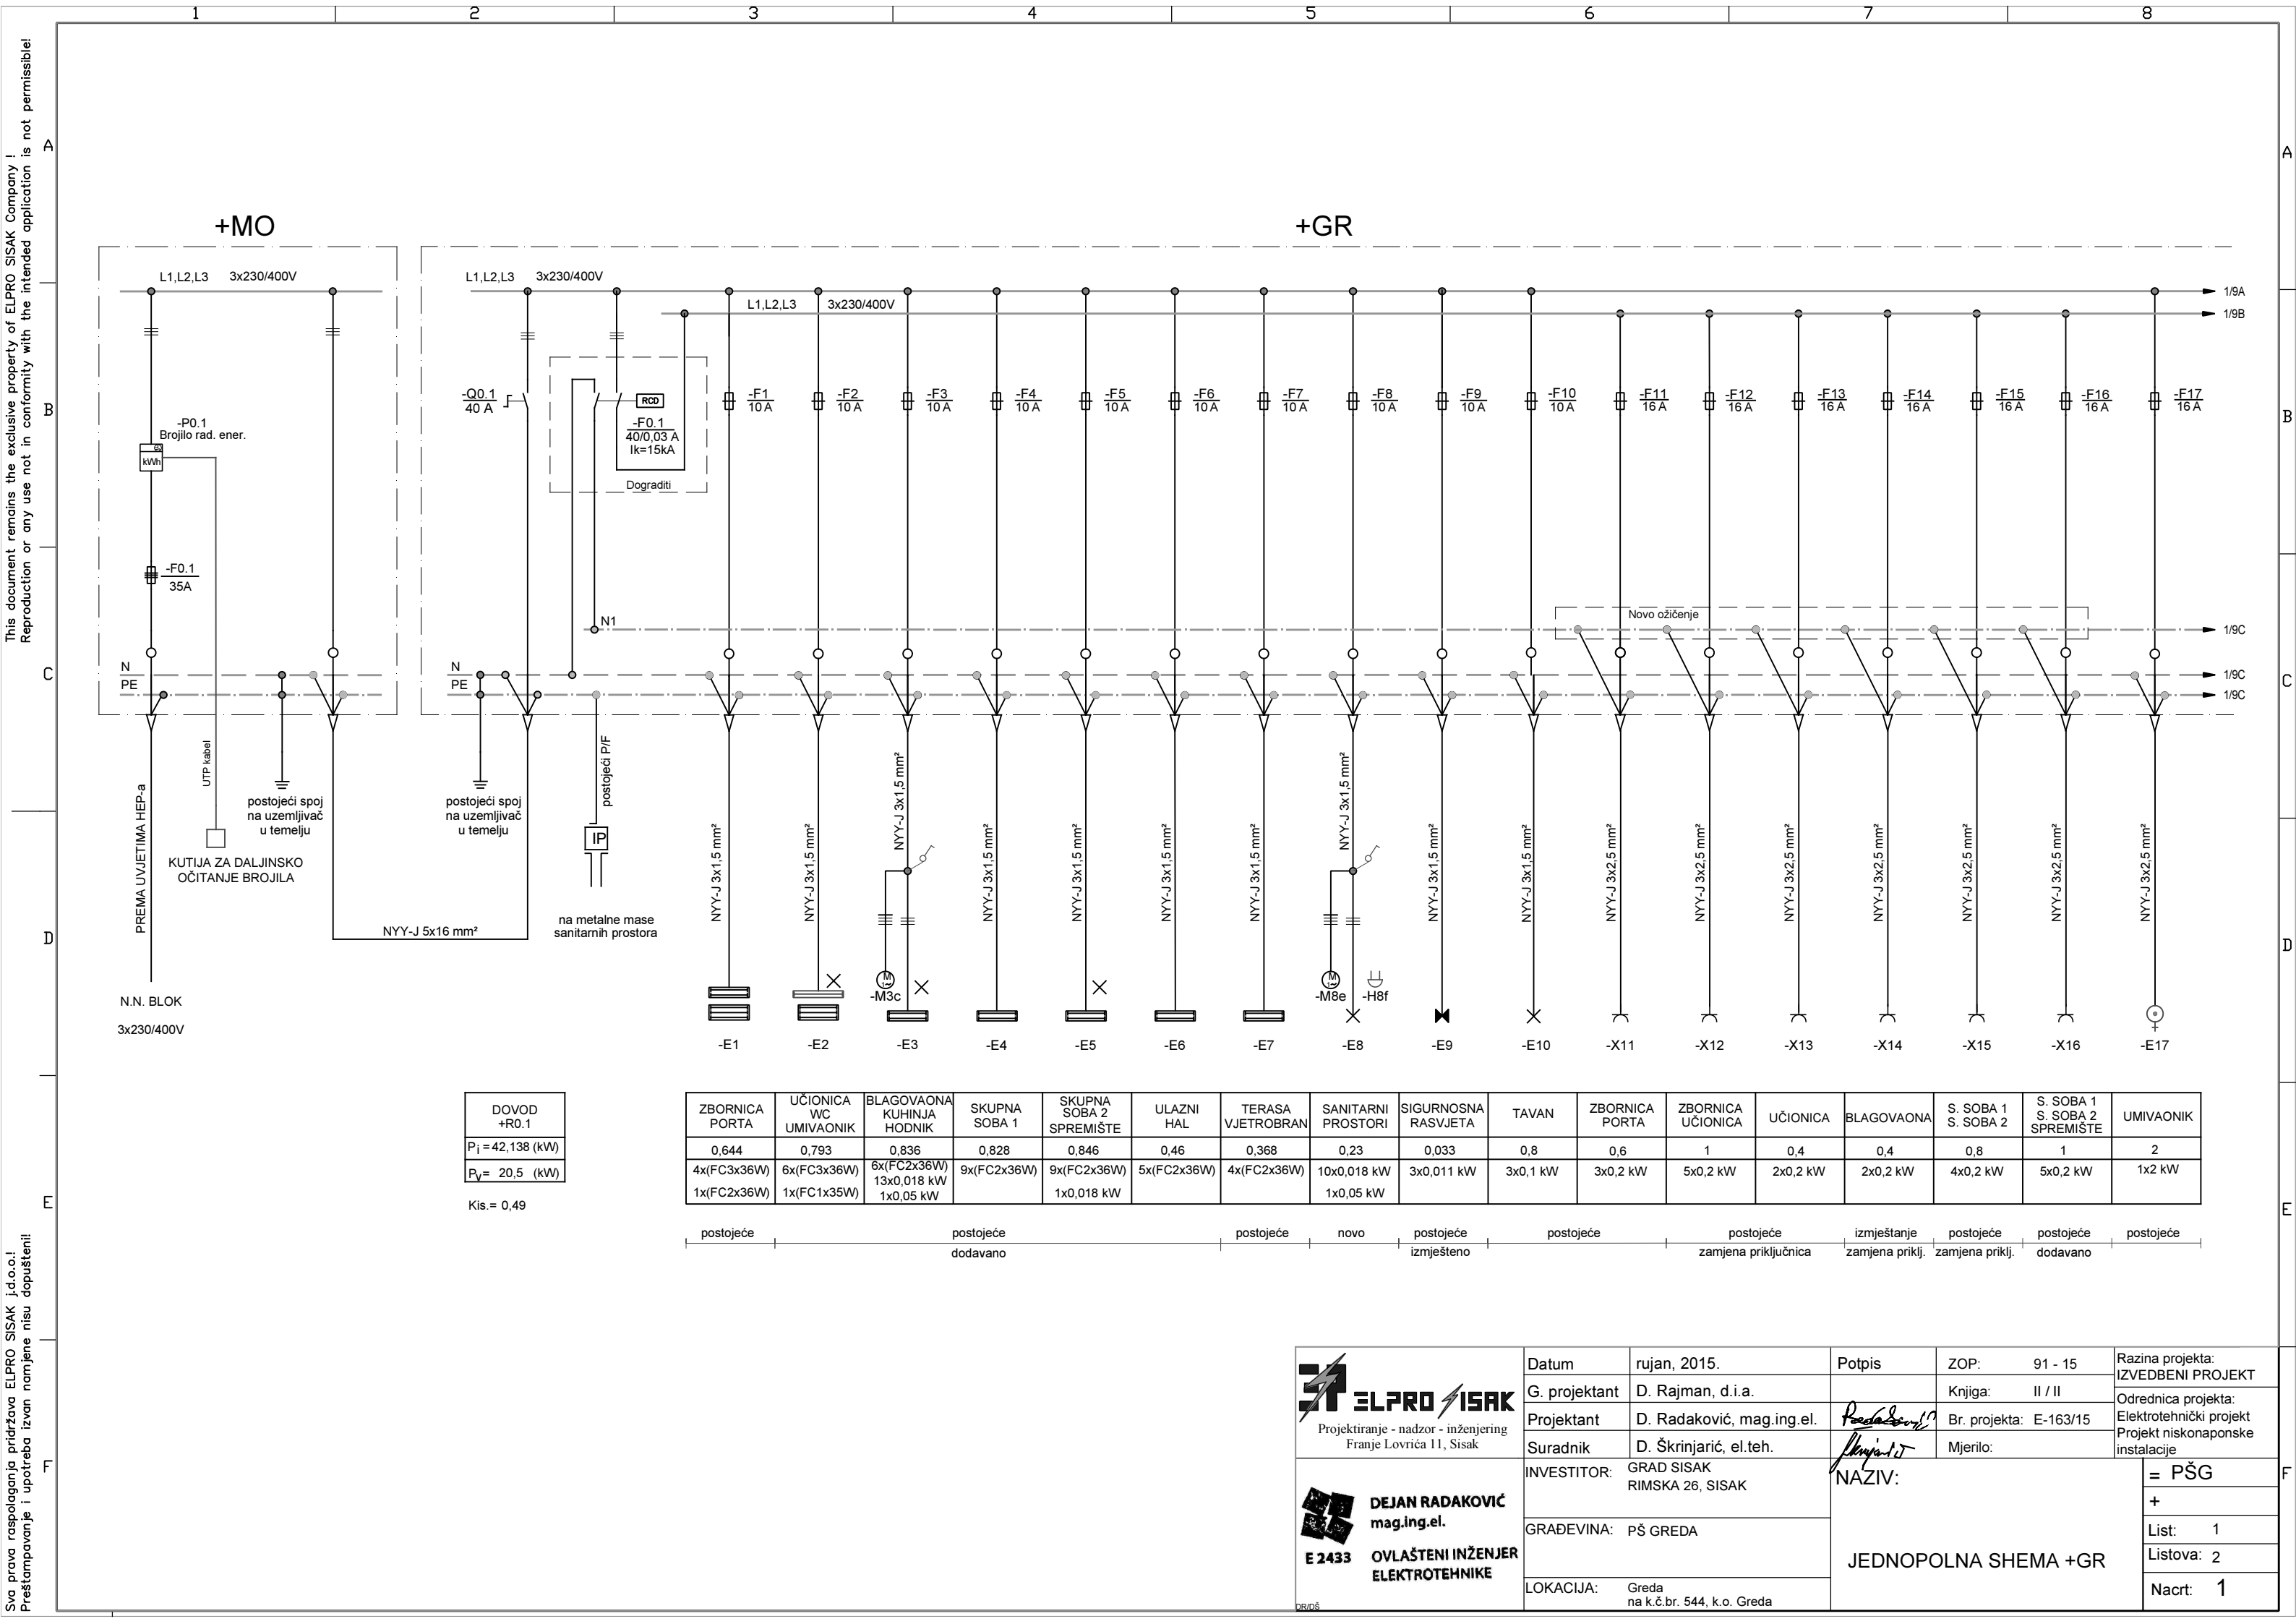


ZBORNICA PORTA	UČIONICA WC UMIVAONIK	BLAGOVAONA KUHINJA HODNIK	SKUPNA SOBA 1	SKUPNA SOBA 2 SPREMIŠTE	ULAZNI HAL	TERASA VJETROBRAN	SANITARNI PROSTORI	SIGURNOSNA RASVJETA	TAVAN	ZBORNICA PORTA	ZBORNICA UČIONICA	UČIONICA	BLAGOVAONA	S. SOBA 1 S. SOBA 2	S. SOBA 1 S. SOBA 2 SPREMIŠTE	UMIVAONIK
0,644	0,793	0,836	0,828	0,846	0,46	0,368	0,23	0,033	0,8	0,6	1	0,4	0,4	0,8	1	2
4x(FC3x36W) 1x(FC2x36W)	6x(FC3x36W) 1x(FC1x35W)	6x(FC2x36W) 13x0,018 kW 1x0,05 kW	9x(FC2x36W)	9x(FC2x36W) 1x0,018 kW	5x(FC2x36W)	4x(FC2x36W)	10x0,018 kW 1x0,05 kW	3x0,011 kW	3x0,1 kW	3x0,2 kW	5x0,2 kW	2x0,2 kW	2x0,2 kW	4x0,2 kW	5x0,2 kW	1x2 kW

postojeće	postojeće	postojeće	postojeće	postojeće	postojeće	postojeće	postojeće	postojeće	postojeće	postojeće	postojeće	postojeće	postojeće	postojeće	postojeće	postojeće
	dodavano										zamjena priključnica		zamjena priklj.	zamjena priklj.	dodavano	postojeće


DOVOD +R0.1  
 $P_i = 42,138 \text{ (kW)}$   
 $P_v = 20,5 \text{ (kW)}$   
 Kis. = 0,49

<p>Projekiranje - nadzor - inženjering                  Franje Lovrića 11, Sisak</p>	Datum	rujan, 2015.	Potpis	ZOP: 91 - 15	Razina projekta: IZVEDBENI PROJEKT
	G. projektant	D. Rajman, d.i.a.		Knjiga: II / II	Odrednica projekta: Elektrotehnički projekt
	Projektant	D. Radaković, mag.ing.el.	<i>[Signature]</i>	Br. projekta: E-163/15	Projekt niskonaponske instalacije
	Suradnik	D. Škrinjaric, el.teh.	<i>[Signature]</i>	Mjerilo:	
INVESTITOR:	GRAD SISAK RIMSKA 26, SISAK		NAZIV:		
GRAĐEVINA:	PŠ GREDA		JEDNOPOLNA SHEMA +GR		
LOKACIJA:	Greda na k.č.br. 544, k.o. Greda		= PŠG + List: 1 Listova: 2 Nacr: 1		

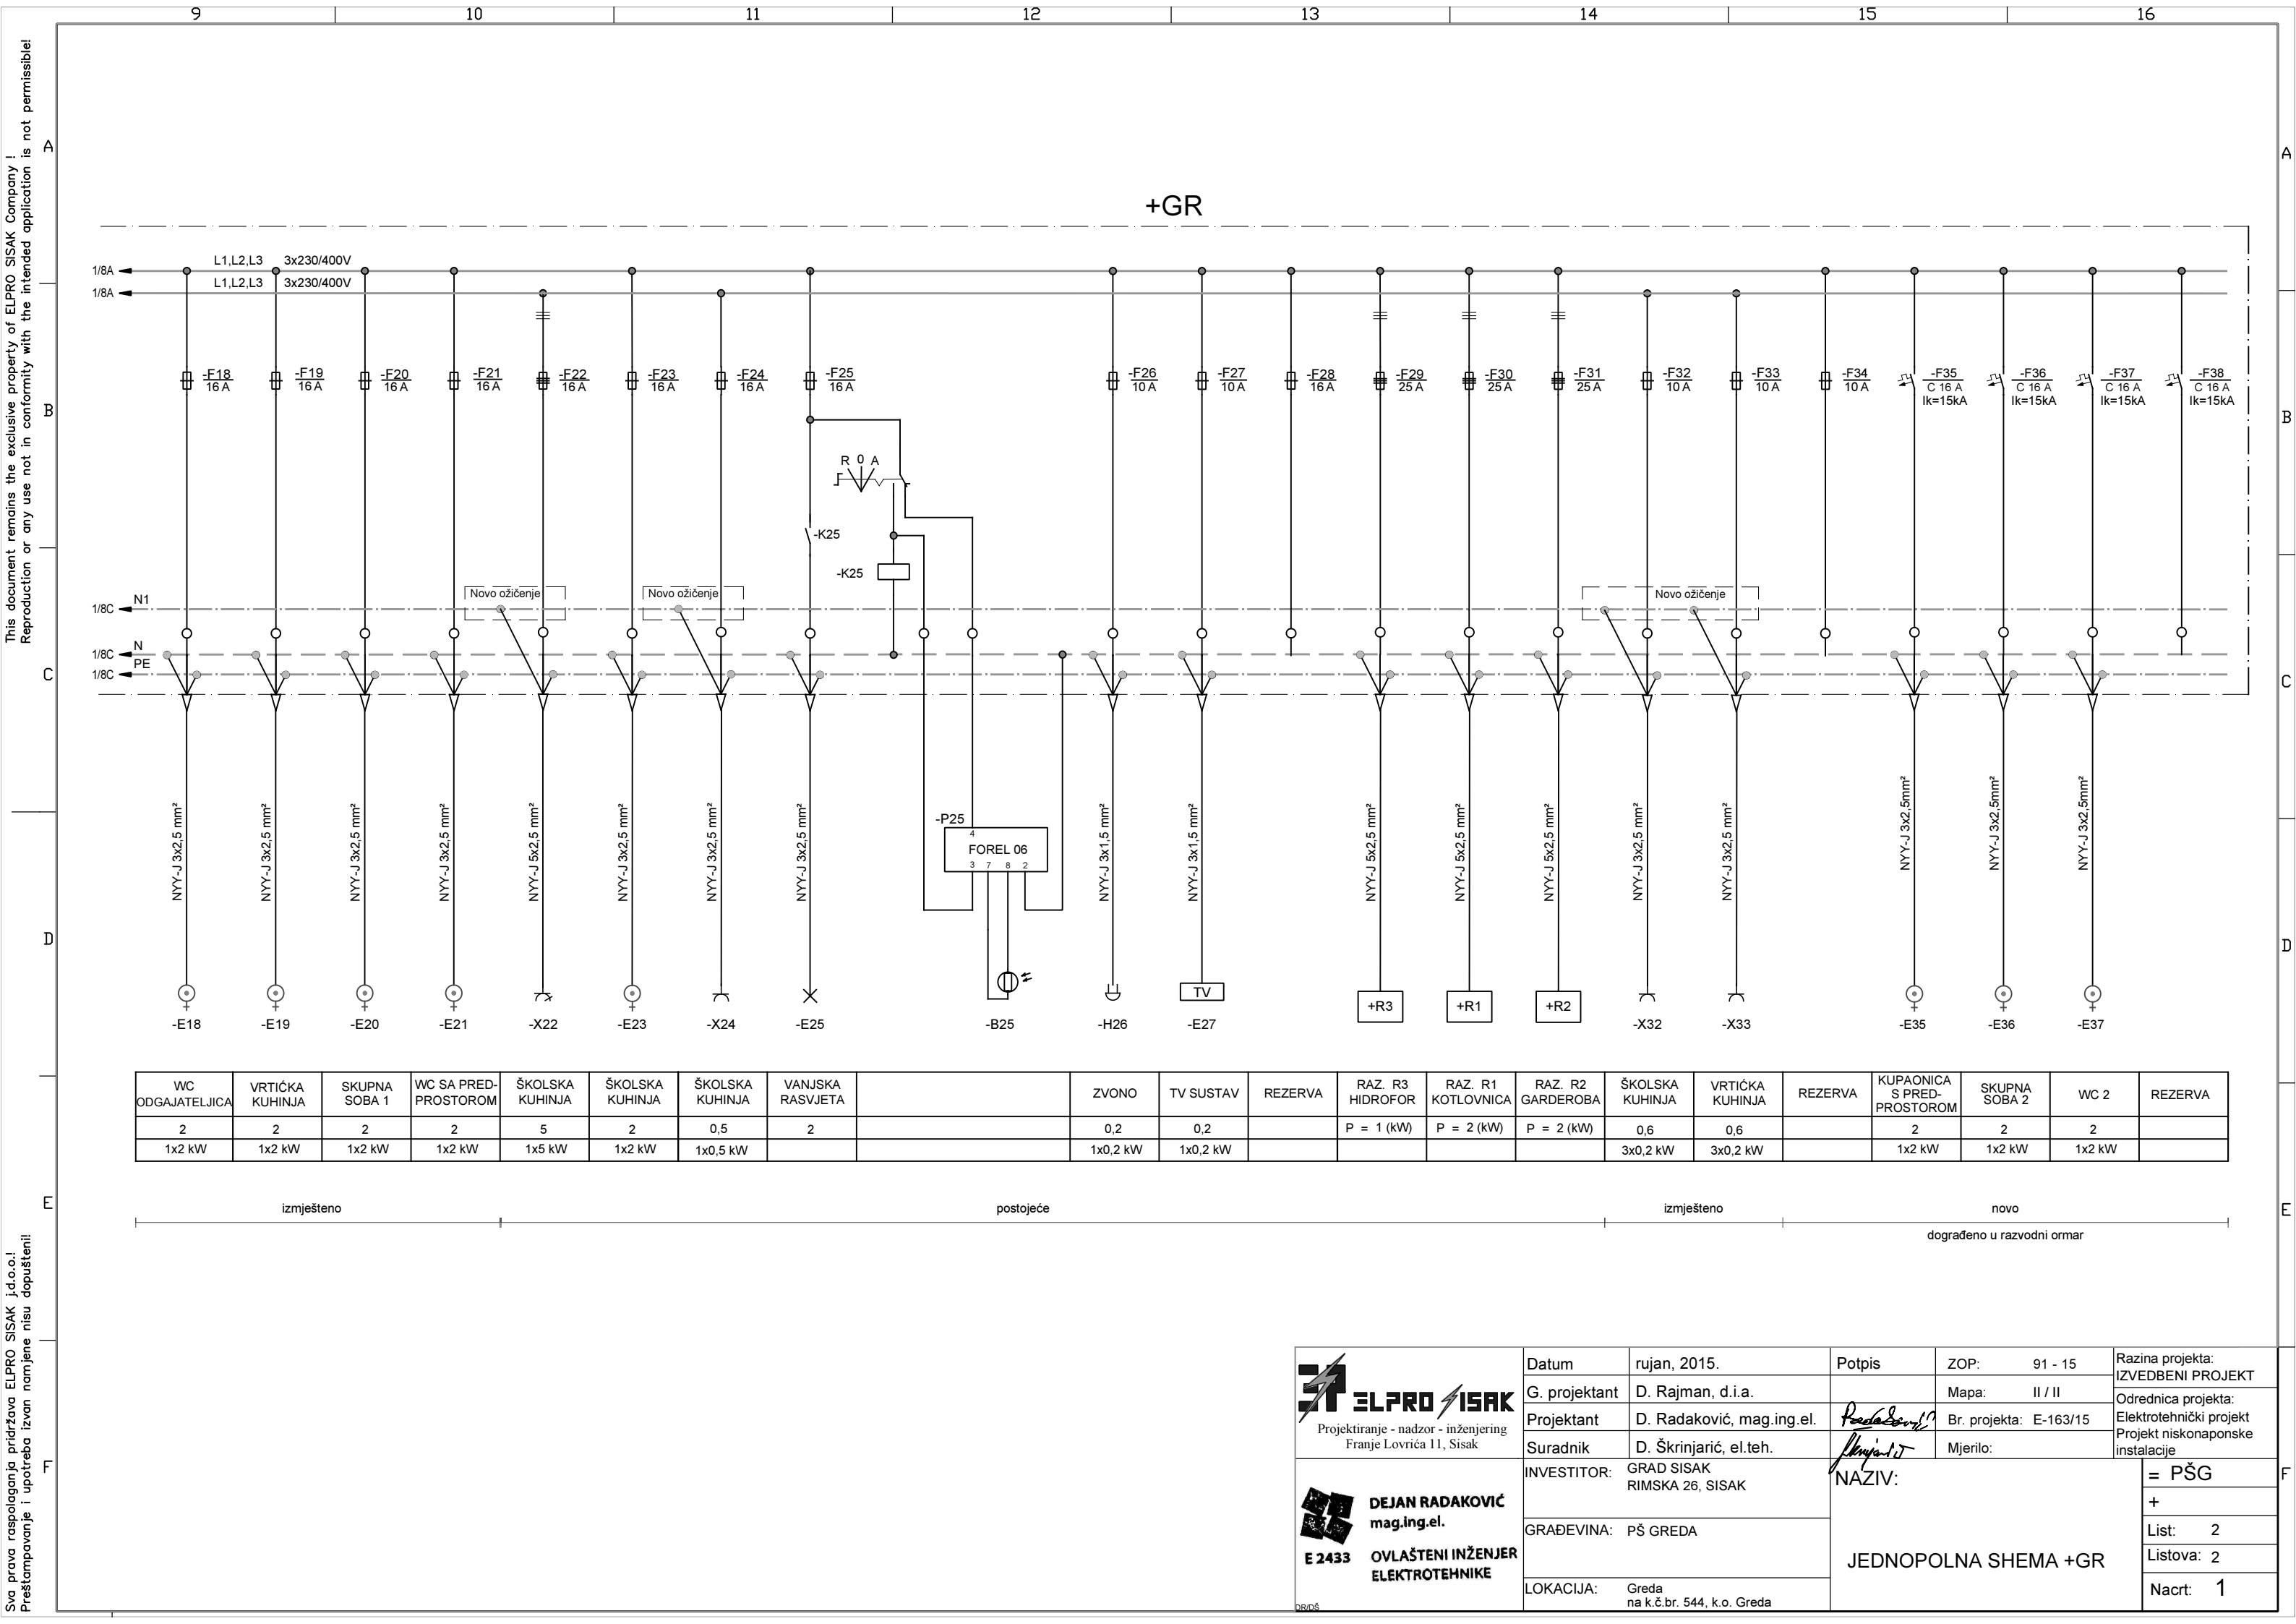


WC ODGAJATELJICA	VRTIČKA KUHINJA	SKUPNA SOBA 1	WC SA PRED-PROSTOROM	ŠKOLSKA KUHINJA	ŠKOLSKA KUHINJA	ŠKOLSKA KUHINJA	VANJSKA RASVJETA		ZVONO	TV SUSTAV	REZERVA	RAZ. R3 HIDROFOR	RAZ. R1 KOTLOVNICA	RAZ. R2 GARDEROBA	ŠKOLSKA KUHINJA	VRTIČKA KUHINJA	REZERVA	KUPAONICA S PRED-PROSTOROM	SKUPNA SOBA 2	WC 2	REZERVA
2	2	2	2	5	2	0,5	2		0,2	0,2		P = 1 (kW)	P = 2 (kW)	P = 2 (kW)	0,6	0,6		2	2	2	
1x2 kW	1x2 kW	1x2 kW	1x2 kW	1x5 kW	1x2 kW	1x0,5 kW			1x0,2 kW	1x0,2 kW					3x0,2 kW	3x0,2 kW		1x2 kW	1x2 kW	1x2 kW	





Projektiranje - nadzor - inženjering  
Franje Lovrića 11, Sisak



**DEJAN RADAKOVIĆ**  
mag.ing.el.

**E 2433**  
OVLAŠTENI INŽENJER  
ELEKTROTEHNIKE


Datum	rujan, 2015.	Potpis	ZOP: 91 - 15	Razina projekta: IZVEDBENI PROJEKT
G. projektant	D. Rajman, d.i.a.		Mapa: II / II	Odrednica projekta:
Projektant	D. Radaković, mag.ing.el.	<i>Radakovic</i>	Br. projekta: E-163/15	Elektrotehnički projekt
Suradnik	D. Škrinjar, el.teh.	<i>Škrinjar</i>	Mjerilo:	Projekt niskonaponske instalacije
INVESTITOR:	GRAD SISAK RIMSKA 26, SISAK	<b>NAZIV:</b>  <b>JEDNOPOLNA SHEMA +GR</b>		
GRAĐEVINA:	PŠ GREDA			
LOKACIJA:	Greda na k.č.br. 544, k.o. Greda			

= PŠG

+  
List: 2  
Listova: 2  
Nacr: 1


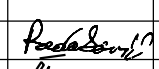

This document remains the exclusive property of ELPRO SISAK Company. Reproduction or any use not in conformity with the intended application is not permissible.


Sva prava raspolaganja pridržava ELPRO SISAK j.d.o.o. Prerastavanje i upotreba izvan navedene nisu dopušteni!

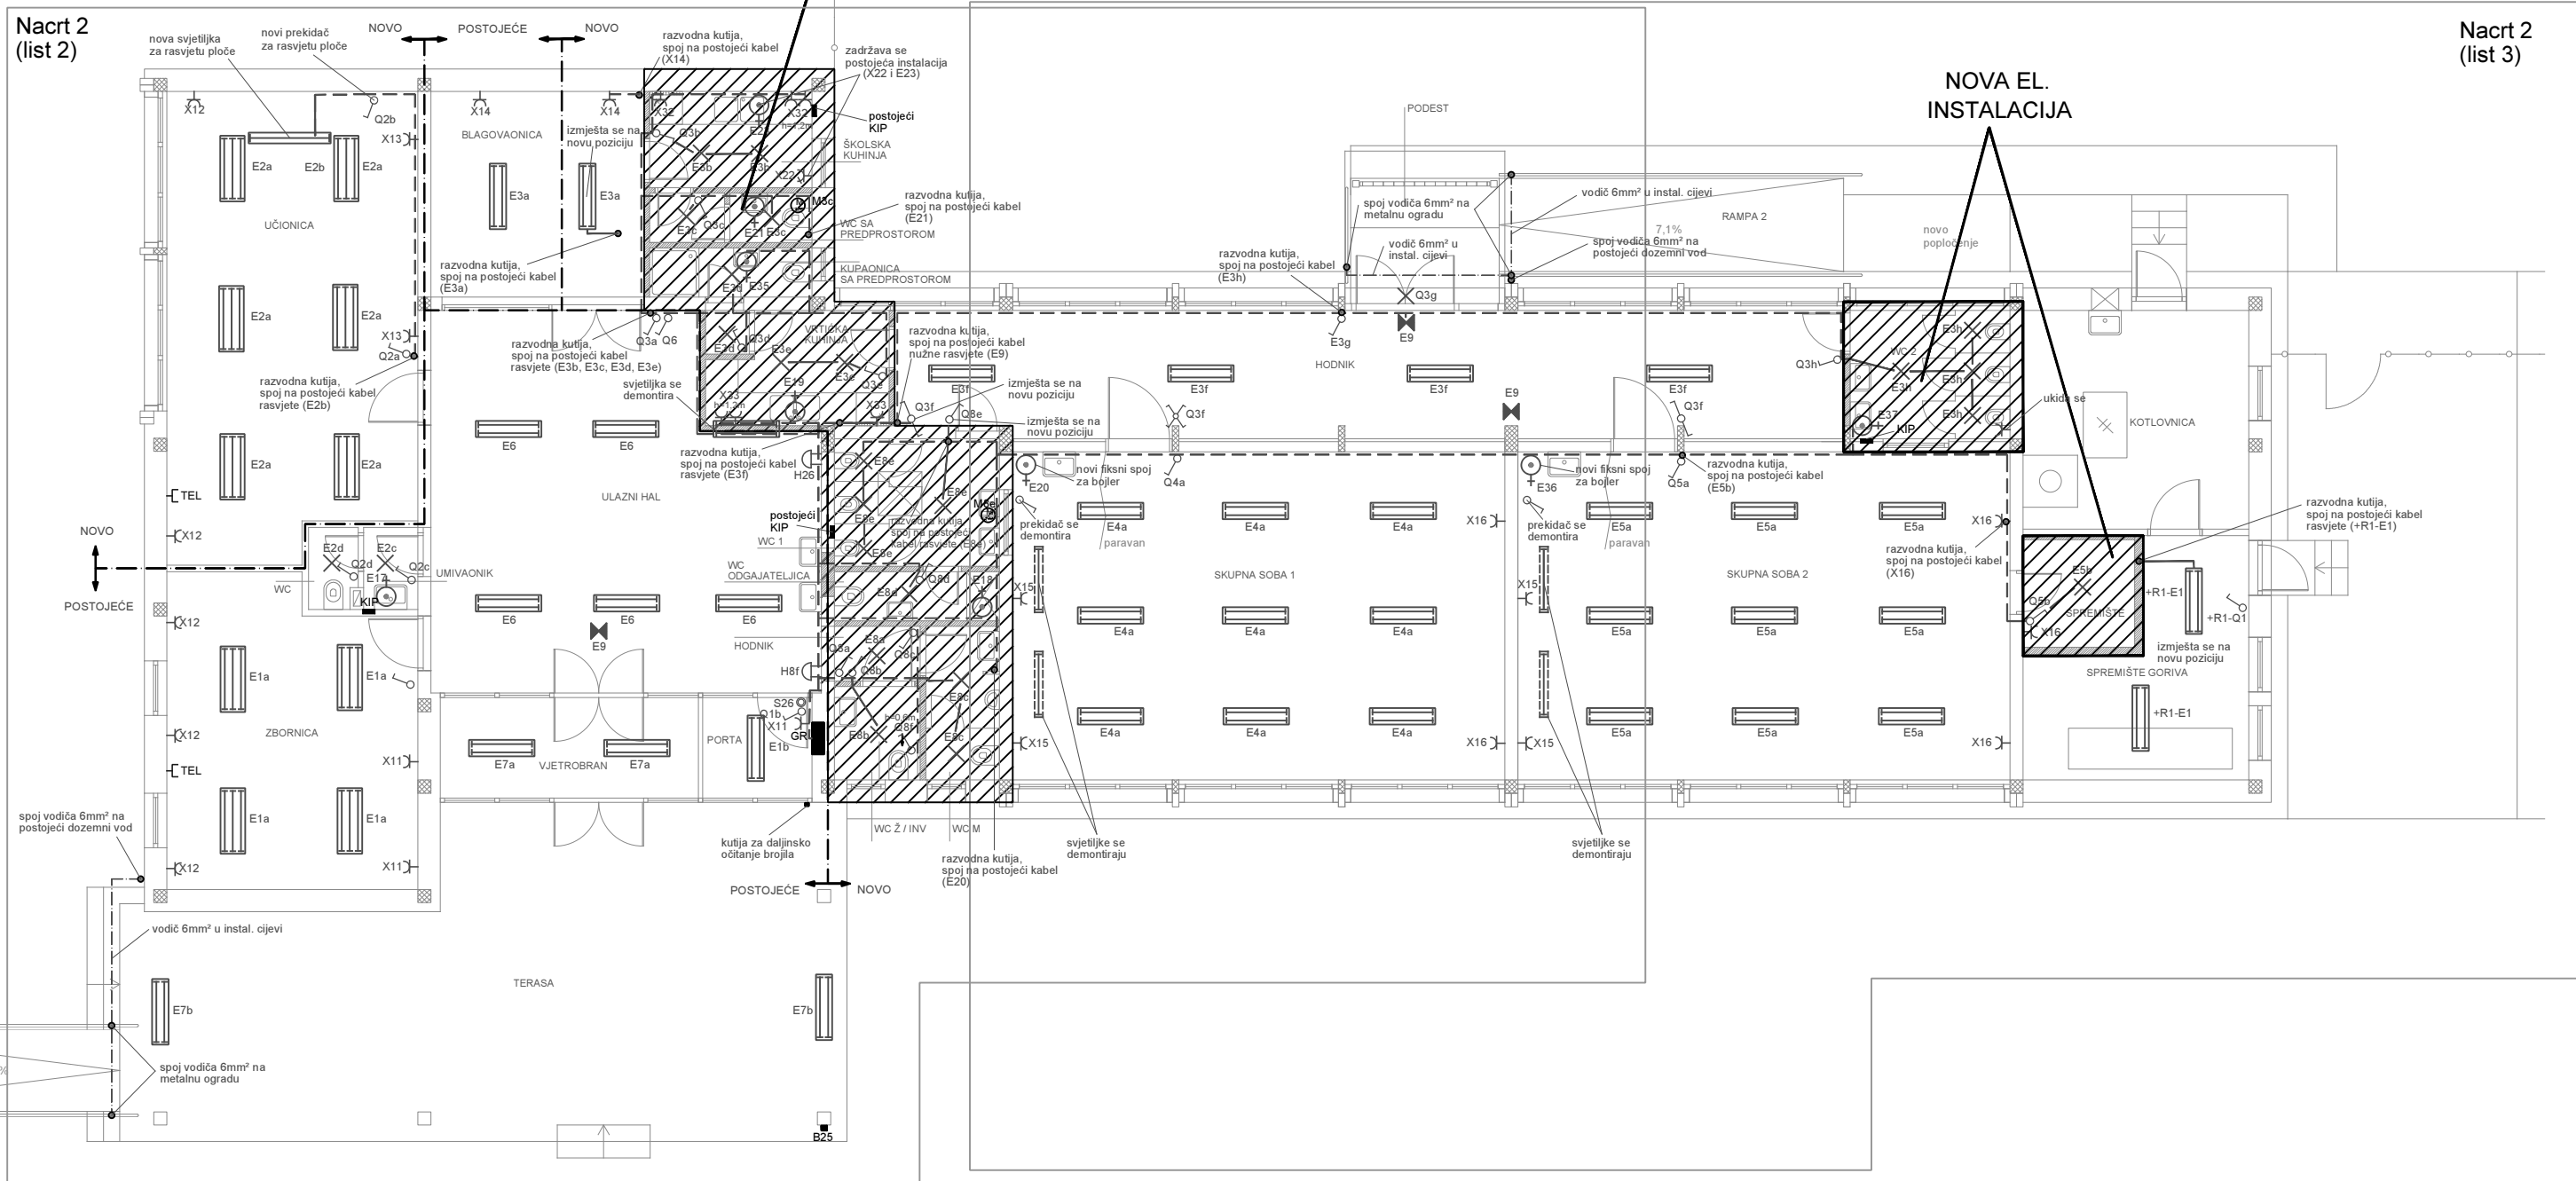
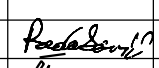



Nacr 2 (list 2)

Nacr 2 (list 3)

 Projektiranje - nadzor - inženjering Franje Lovrića 11, Sisak	Datum	rujan, 2015.	Potpis	ZOP: 91 - 15	Razina projekta: IZVEDBENI PROJEKT
	G. projektant	D. Rajman, d.i.a.	 Br. projekta: E-163/15	Mapa: II / II	Odrednica projekta: Elektrotehnički projekt Projekt niskonaponske instalacije
	Projektant	D. Radaković, mag.ing.el.		Mjerilo: 1 : 125	= PŠG
	Suradnik	D. Škrinjarčić, el.teh.	INVESTITOR: GRAD SISAK RIMSKA 26, SISAK	NAZIV:	List: 1
 DEJAN RADAKOVIĆ mag.ing.el. E 2433 OVLAŠTENI INŽENJER ELEKTROTEHNIKE	GRAĐEVINA:	PŠ GREDA	PLAN ELEKTROINSTALACIJA	Listova: 3	
	LOKACIJA:	Greda na k.č.br. 544, k.o. Greda		Nacr: 2	

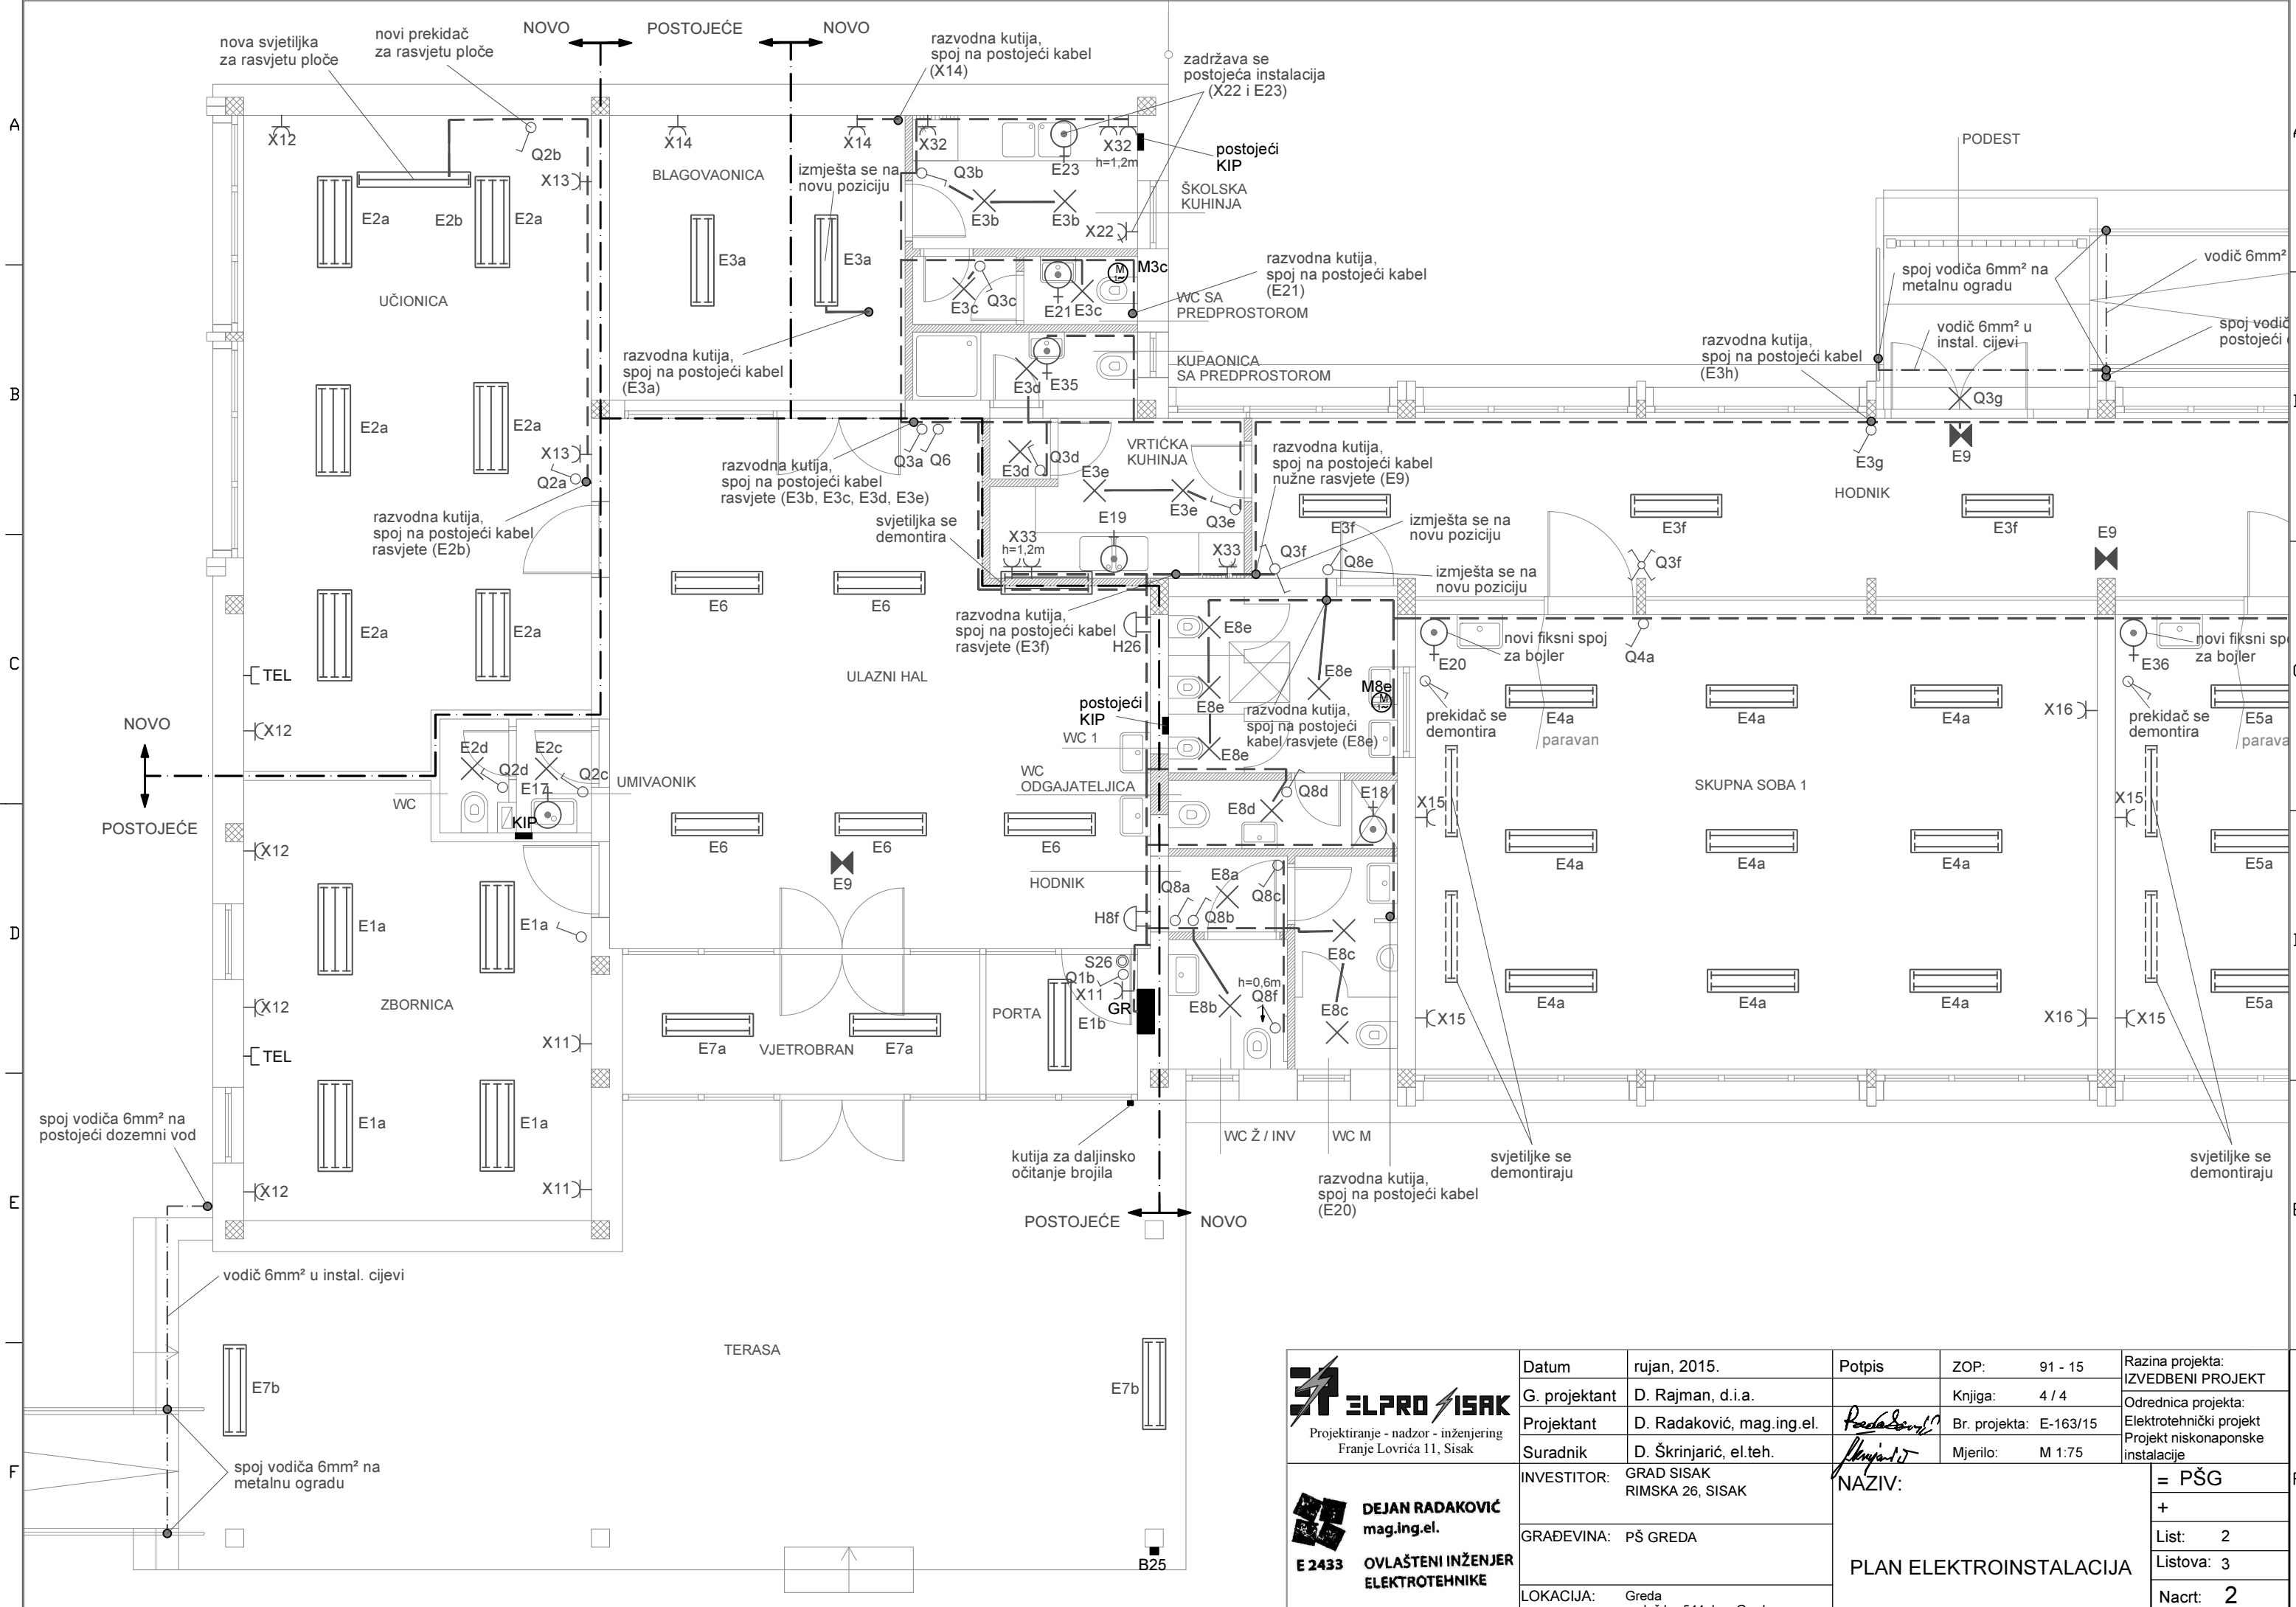


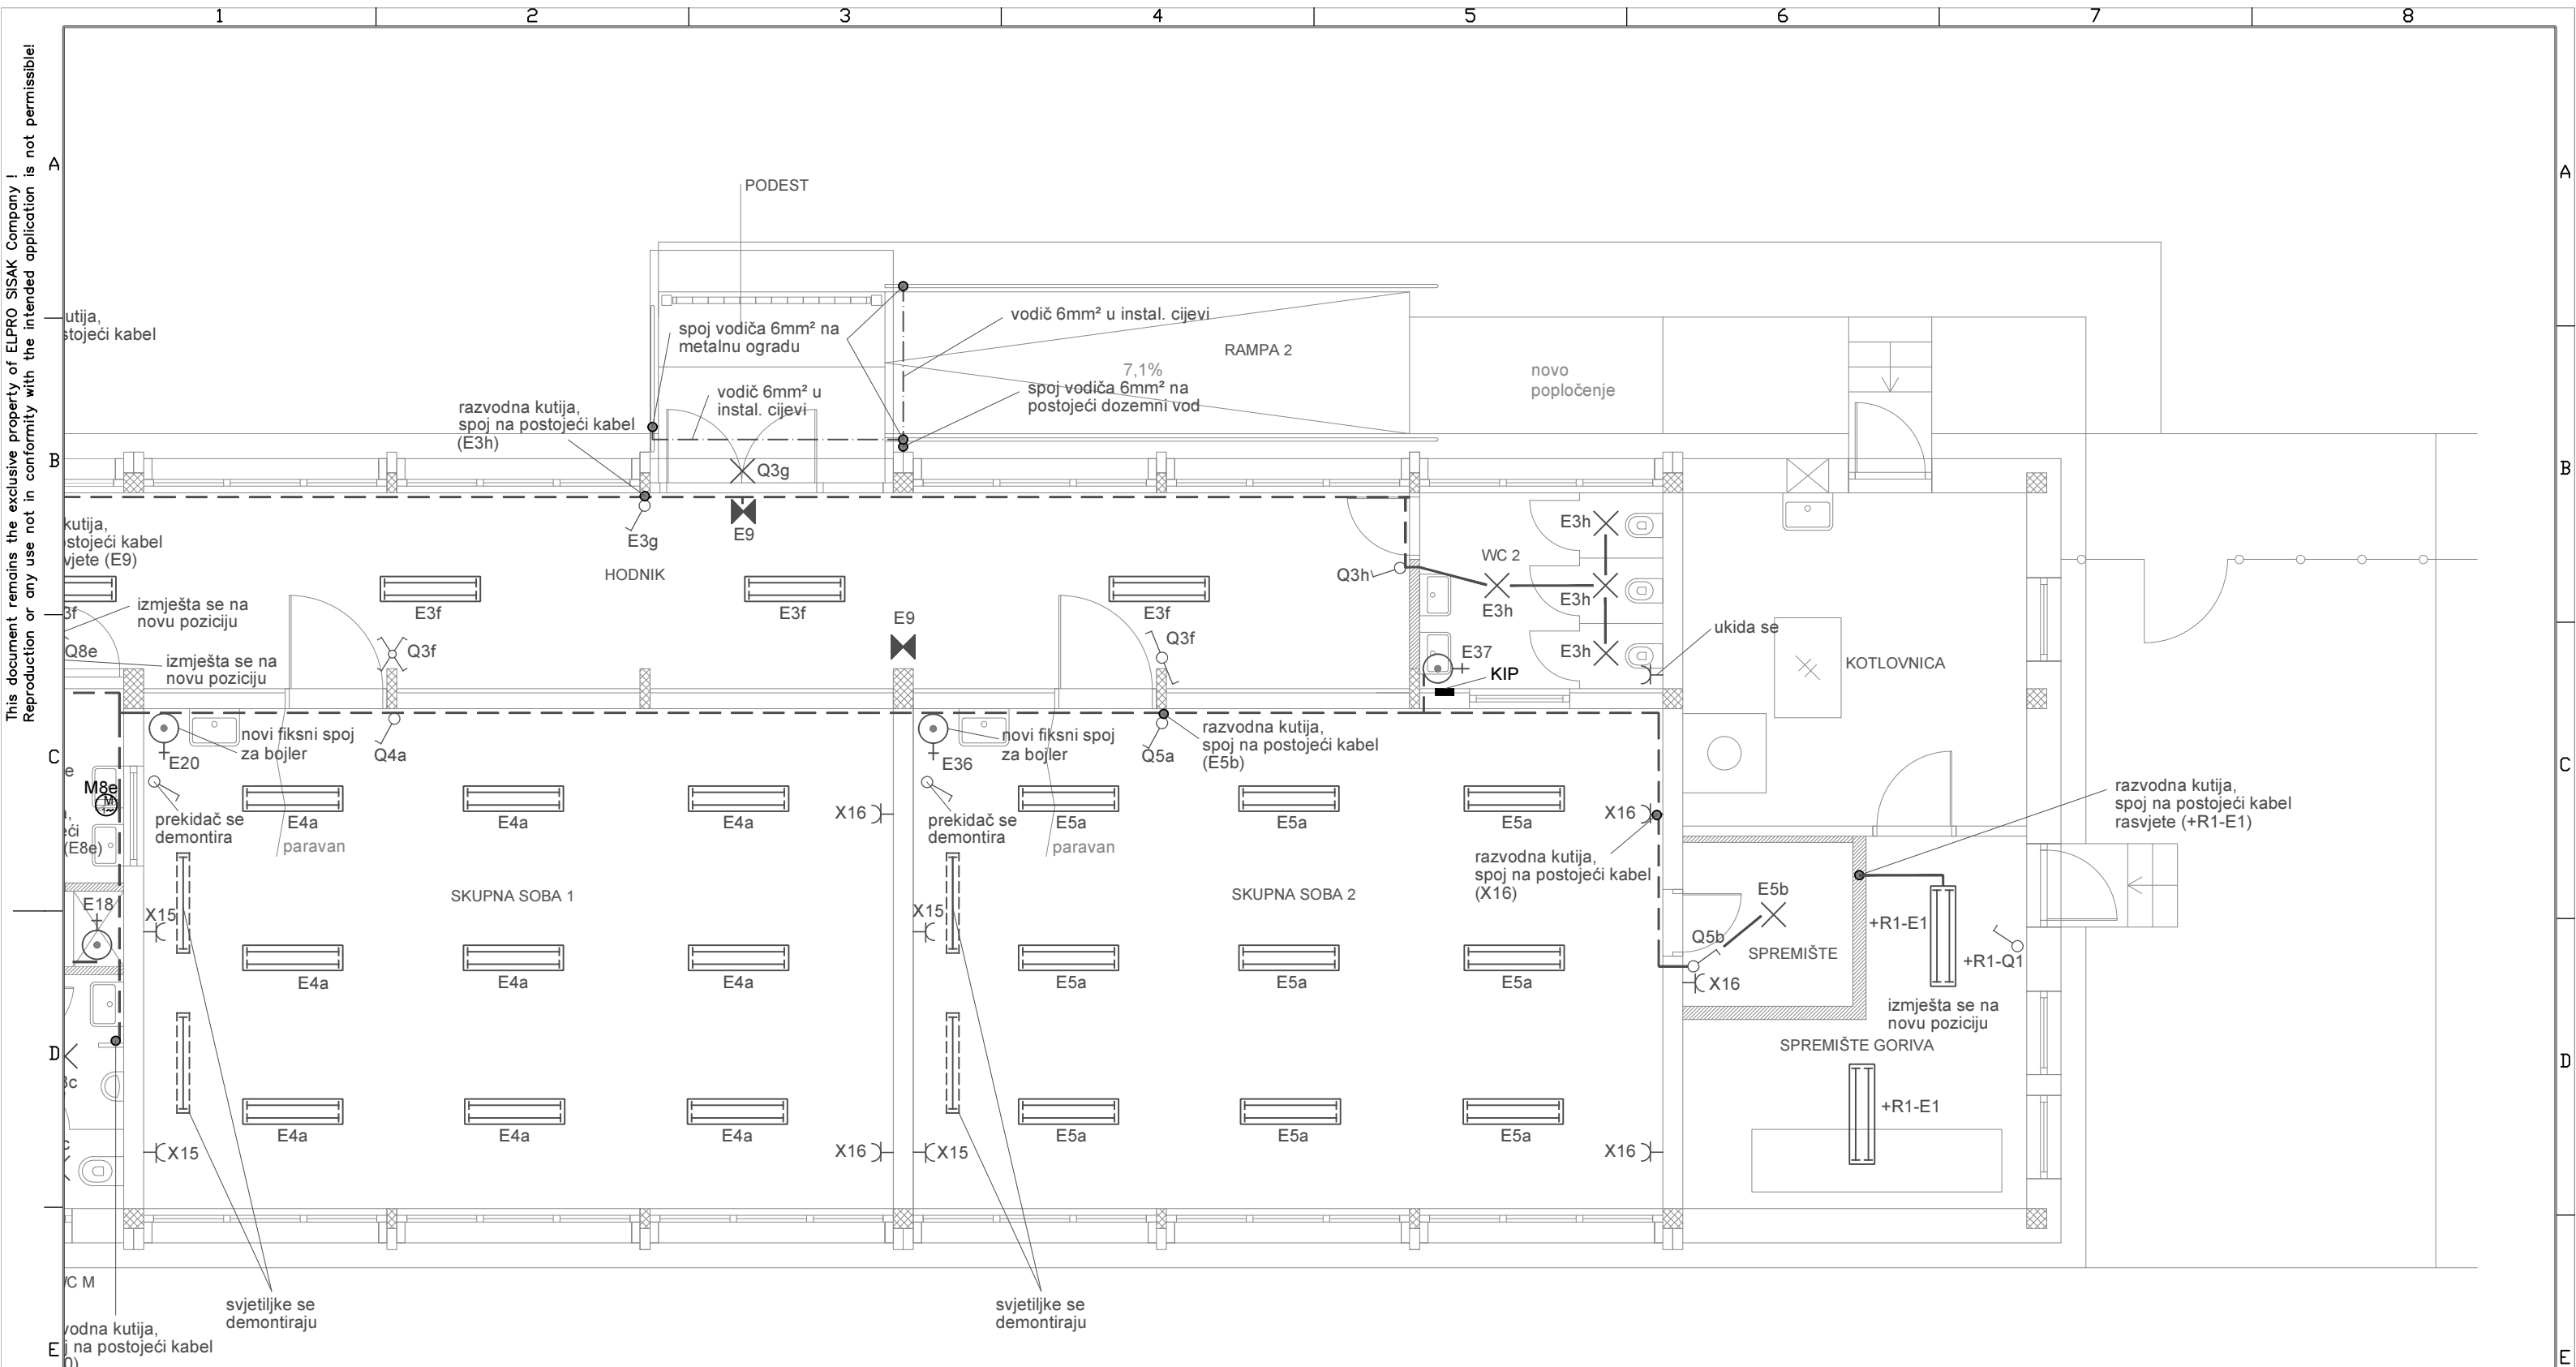

 Projektno - nadzor - inženjering Franje Lovrića 11, Sisak	Datum	rujan, 2015.	Potpis	ZOP: 91 - 15	Razina projekta: IZVEDBENI PROJEKT
	G. projektant	D. Rajman, d.i.a.	 Br. projekta: E-163/15	Knjiga: 4 / 4	Odrednica projekta: Elektrotehnički projekt Projekt niskonaponske instalacije
	Projektant	D. Radaković, mag.ing.el.		Mjerilo: M 1:75	= PŠG
	Suradnik	D. Škrinjarčić, el.teh.	NAZIV: PLAN ELEKTROINSTALACIJA		List: 2
INVESTITOR:	GRAD SISAK RIMSKA 26, SISAK			Listova: 3	
GRAĐEVINA:	PŠ GREDA			Nacrt: 2	
LOKACIJA:	Greda na k.č.br. 544, k.o. Greda				



This document remains the exclusive property of ELPRO SISAK Company. Reproduction or any use not in conformity with the intended application is not permissible!  
  
 Sva prava raspolaganja pridržava ELPRO SISAK j.d.o.o. Prerastavanje i upotreba izvan navedene nisu dopušteni!

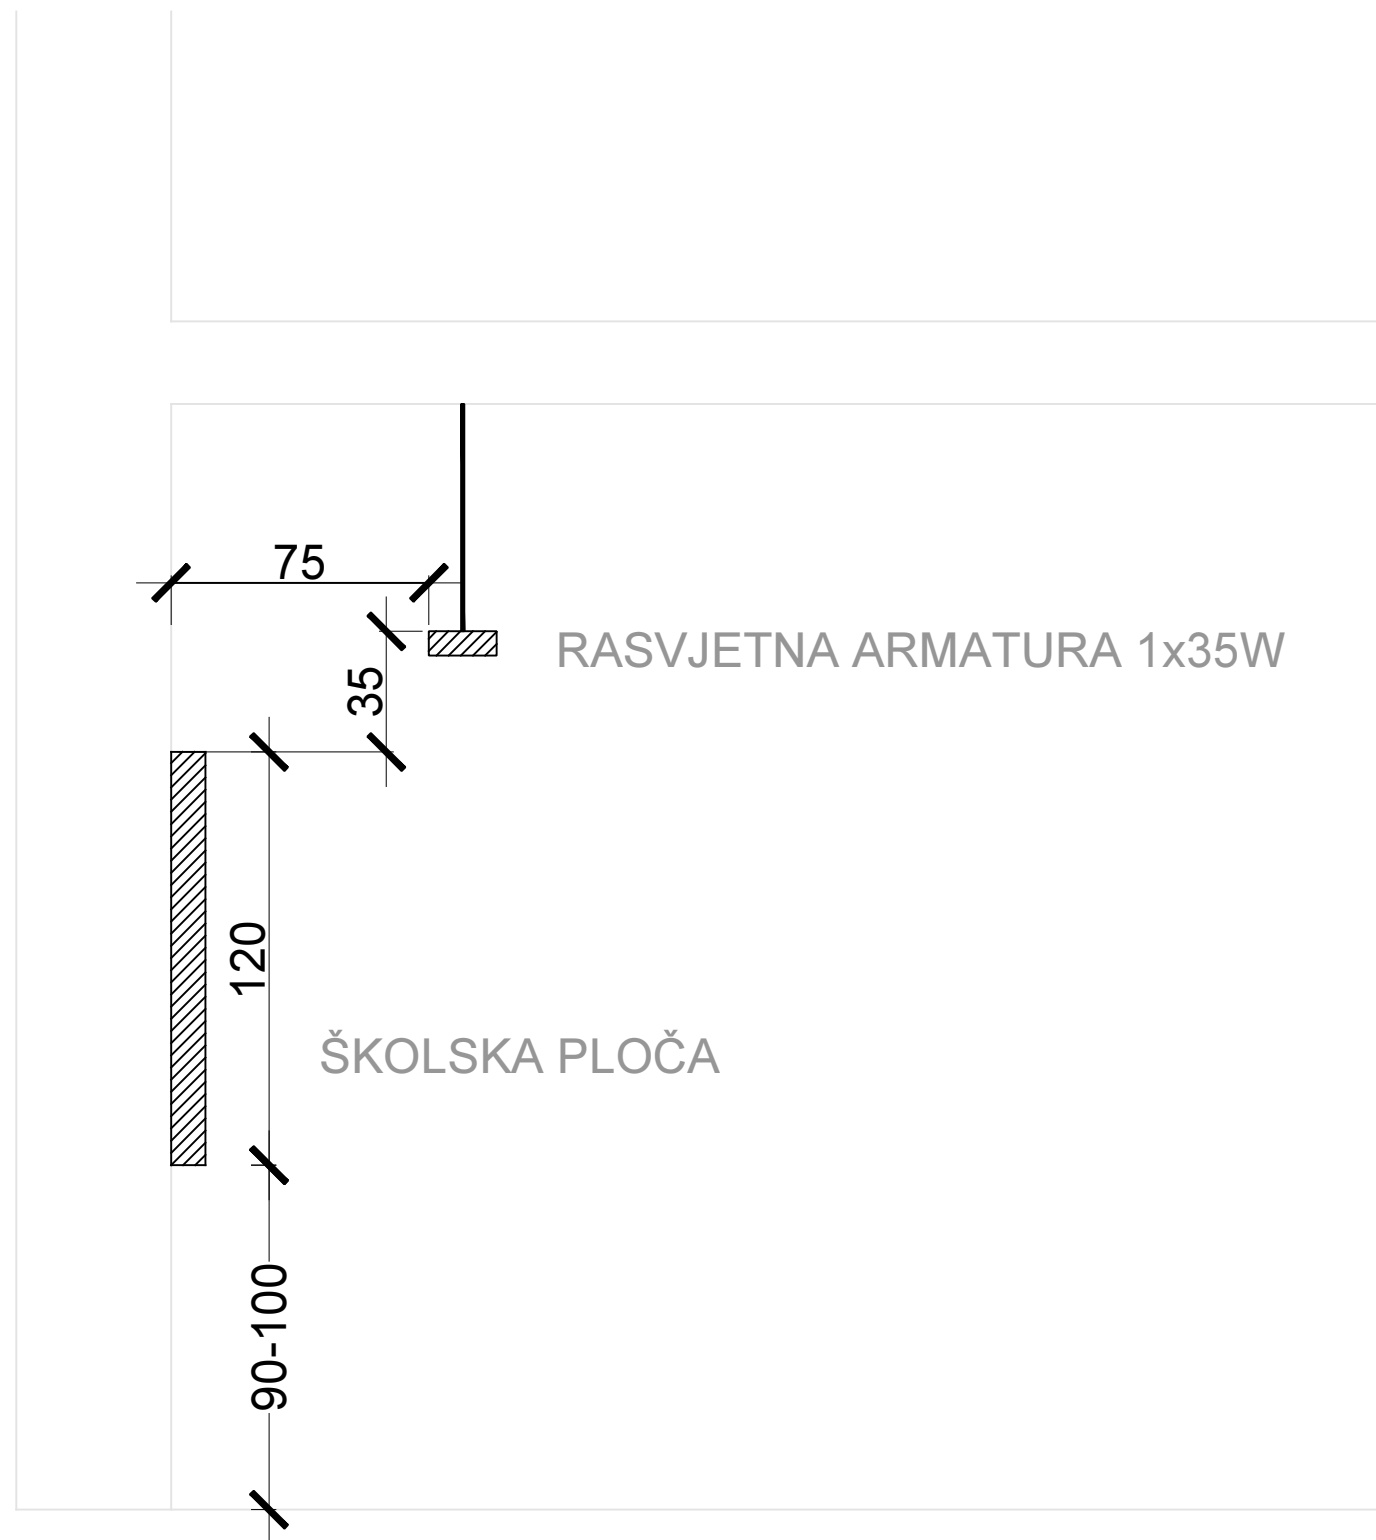 Projektiranje - nadzor - inženjering Franje Lovrića 11, Sisak	Datum	rujan, 2015.	Potpis	ZOP: 91 - 15	Razina projekta: IZVEDBENI PROJEKT
	G. projektant	D. Rajman, d.i.a.		Knjiga: 4 / 4	Odrednica projekta:
	Projektant	D. Radaković, mag.ing.el.	<i>[Signature]</i>	Br. projekta: E-163/15	Elektrotehnički projekt
	Suradnik	D. Škrinjarić, el.teh.	<i>[Signature]</i>	Mjerilo: M 1:75	Projekt niskonaponske instalacije
	INVESTITOR:	GRAD SISAK RIMSKA 26, SISAK	NAZIV:  <b>PLAN ELEKTROINSTALACIJA</b>		
GRAĐEVINA:	PŠ GREDA	+			
LOKACIJA:	Greda na k.č.br. 544, k.o. Greda	List: 3			
					Listova: 3
					Nacr: 2



 Projektiranje - nadzor - inženjering Franje Lovrića 11, Sisak	Datum	rujan, 2015.	Potpis	ZOP: 91 - 15	Razina projekta: IZVEDBENI PROJEKT
	G. projektant	D. Rajman, d.i.a.		Mapa: II / II	Odrednica projekta:
 <b>DEJAN RADAKOVIĆ</b> mag.ing.el. <b>E 2433</b> OVLAŠTENI INŽENJER ELEKTROTEHNIKE	Projektant	D. Radaković, mag.ing.el.	<i>D. Radaković</i>	Br. projekta: E-163/15	Elektrotehnički projekt Projekt niskonaponske instalacije
	Suradnik	D. Škrinjarić, el.teh.	<i>D. Škrinjarić</i>	Mjerilo:	= PŠG
	INVESTITOR:	GRAD SISAK RIMSKA 26, SISAK	NAZIV:  DETALJ OVJEŠENJA RASVJETNE ARMATURE ZA RASVJETU ŠKOLSKE PLOČE		+
	GRAĐEVINA:	PŠ GREDA			List: 1
LOKACIJA:	Greda na k.č.br. 544, k.o. Greda			Nacr: 3	